


PROGRAMMA PROVINCIALE PER LE ATTIVITÀ ESTRATTIVE

VINCOLI ESCLUDENTI
SUSCETTIBILI DI ADEGUAMENTO IN SEDE DI PIANO REGOLATORE GENERALE


TUTELE DEL PIANO PAESISTICO AMBIENTALE REGIONALE

-  AREE DI ECCEZIONALE VALORE BOTANICO VEGETAZIONALE BA
Perimetrazione di cui alla Circ. Reg. n. 7 del 09/09/1992
-  EMERGENZE GEOLOGICHE E GEOMORFOLOGICHE
Perimetrazione di cui alla Circ. Reg. n. 17 del 18/09/1990
-  AMBITO DI TUTELA DEI CORSI D'ACQUA DI 1° E 2° CLASSE
-  CRINALI DI CLASSE 1°
-  CRINALI DI CLASSE 2°
-  AMBITI DI TUTELA COSTIERI CARTOGRAFICAMENTE DELIMITATI
-  LITORALI MARINI: FASCIA DI MT 300 DALLA LINEA DI BATTIGIA
-  FORESTE DEMANIALI
-  PAESAGGIO AGRARIO STORICO
- CENTRI E NUCLEI STORICI**
 -  CENTRO
 -  NUCLEO
 -  AMBITI CARTOGRAFICAMENTE DELIMITATI
 -  EDIFICI E MANUFATTI EXTRAURBANI DI VALORE STORICO E ARCHITETTONICO
- AREE DI INTERESSE ARCHEOLOGICO**
 -  AREE VINCOLATE
 -  AREE CON SEGNALEZIONE DI RITROVAMENTI
- STRADE CONSOLARI**
 -  TRATTO CERTO
 -  TRATTO IPOTIZZATO
- AREE CENTURIATE**
 -  TRATTO CERTO
 -  TRATTO IPOTIZZATO
-  PERCORSI PANORAMICI
-  PUNTI PANORAMICI

N.B. LE PREVISIONI DEL PIANO PAESISTICO AMBIENTALE REGIONALE VANNO PUNTUALMENTE VERIFICATE NEGLI ELABORATI DI TRASPOSIZIONE COMUNALE ED IN PARTICOLARE PER GLI AMBITI DI TUTELA NON CARTOGRAFATI NELLA PRESENTE TAVOLA.

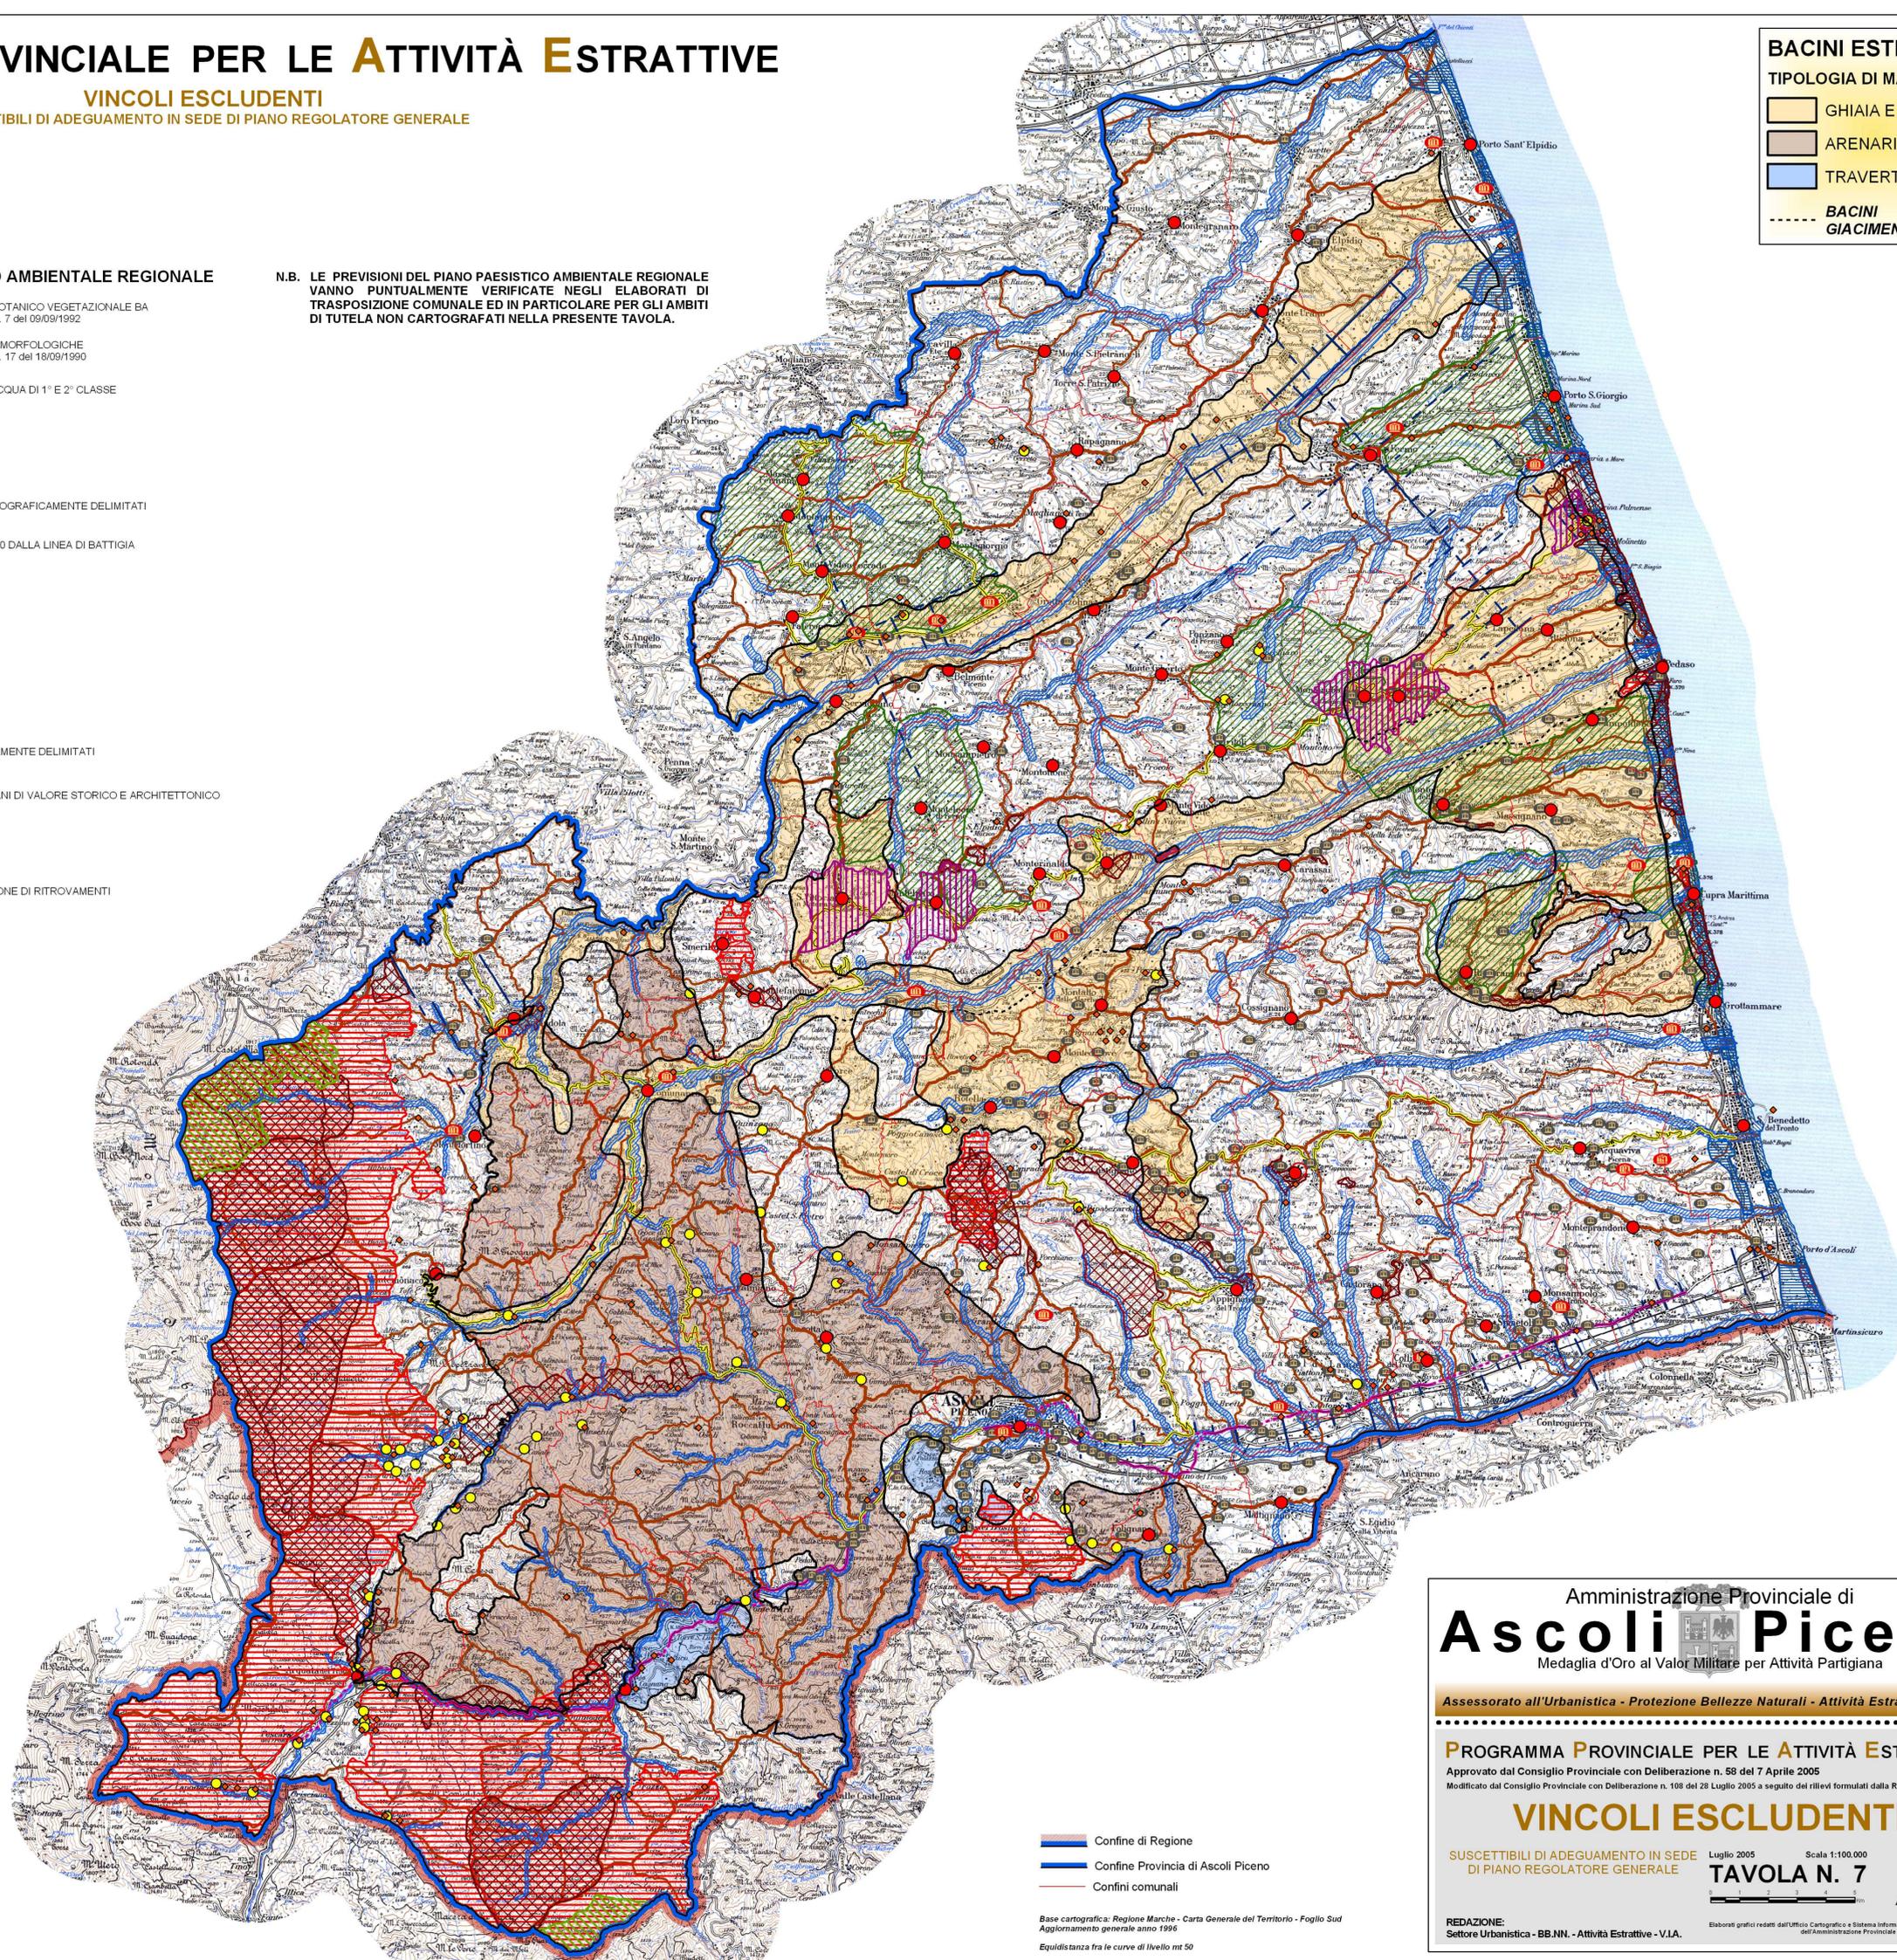

BACINI ESTRATTIVI
TIPOLOGIA DI MATERIALE

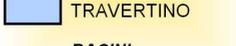-  GHIAIA E SABBIA
-  ARENARIA
-  TRAVERTINO

--- BACINI GIACIMENTOLOGICI

-  Confine di Regione
-  Confine Provincia di Ascoli Piceno
-  Confini comunali

Base cartografica: Regione Marche - Carta Generale del Territorio - Foglio Sud
Aggiornamento generale anno 1996
Equidistanza fra le curve di livello mt 50

Amministrazione Provinciale di
Ascoli Piceno
Medaglia d'Oro al Valor Militare per Attività Partigiana

Assessorato all'Urbanistica - Protezione Bellezze Naturali - Attività Estrattive - V.I.A.

PROGRAMMA PROVINCIALE PER LE ATTIVITÀ ESTRATTIVE
Approvato dal Consiglio Provinciale con Deliberazione n. 58 del 7 Aprile 2005
Modificato dal Consiglio Provinciale con Deliberazione n. 108 del 28 Luglio 2005 a seguito dei rilievi formulati dalla Regione Marche

VINCOLI ESCLUDENTI

SUSCETTIBILI DI ADEGUAMENTO IN SEDE DI PIANO REGOLATORE GENERALE

Luglio 2005 Scala 1:100.000
TAVOLA N. 7

REDAZIONE:
Settore Urbanistica - BB.NN. - Attività Estrattive - V.I.A.

Elaborati grafici redatti dall'Ufficio Cartografico e Sistema Informativo Territoriale dell'Amministrazione Provinciale di Ascoli Piceno